

COMUNE di SAN SEVERO



AGGIORNAMENTO DEL DOCUMENTO PROGRAMMATICO DI RIGENERAZIONE URBANA (D.P.R.U.) E REDAZIONE PROGRAMMA INTEGRATO DI RIGENERAZIONE URBANA (P.I.R.U.) DEL COMUNE DI SAN SEVERO (FG)

PROGETTAZIONE ed ELABORAZIONE

COFFICE - studio di architettura e urbanistica

via Luca della Robbia, 35
00153 Roma, tel./fax 06.97610248,
e-mail: info@coffice.biz

ISFORT - L'Istituto Superiore di Formazione e Ricerca per i Trasporti
Via Nizza, 45 - 00198 - Roma




IL SINDACO
Avv. Francesco Miglio
VICESINDACO E ASSESSORE ALL'URBANISTICA
Arch. Salvatore Margiotta
ASSESSORE ALLA PIANIFICAZIONE STRATEGICA
Ing. Luigi Montorio
DIRIGENTE AREA URBANISTICA E ATTIVITÀ PRODUTTIVE
Arch. Fabio Mucilli

| DATA | DATA ULTIMO AGG. | SCALA | NOME FILE |
|------------|------------------|---------|-----------------|
| MARZO 2021 | 01/08/2022 | 1:5.000 | SCHEMA DPRU.pdf |



SCHEMA D.P.R.U.

Documento Programmatico di Rigenerazione Urbana -
Schema di assetto Rete Ciclabile _Scenario 2032

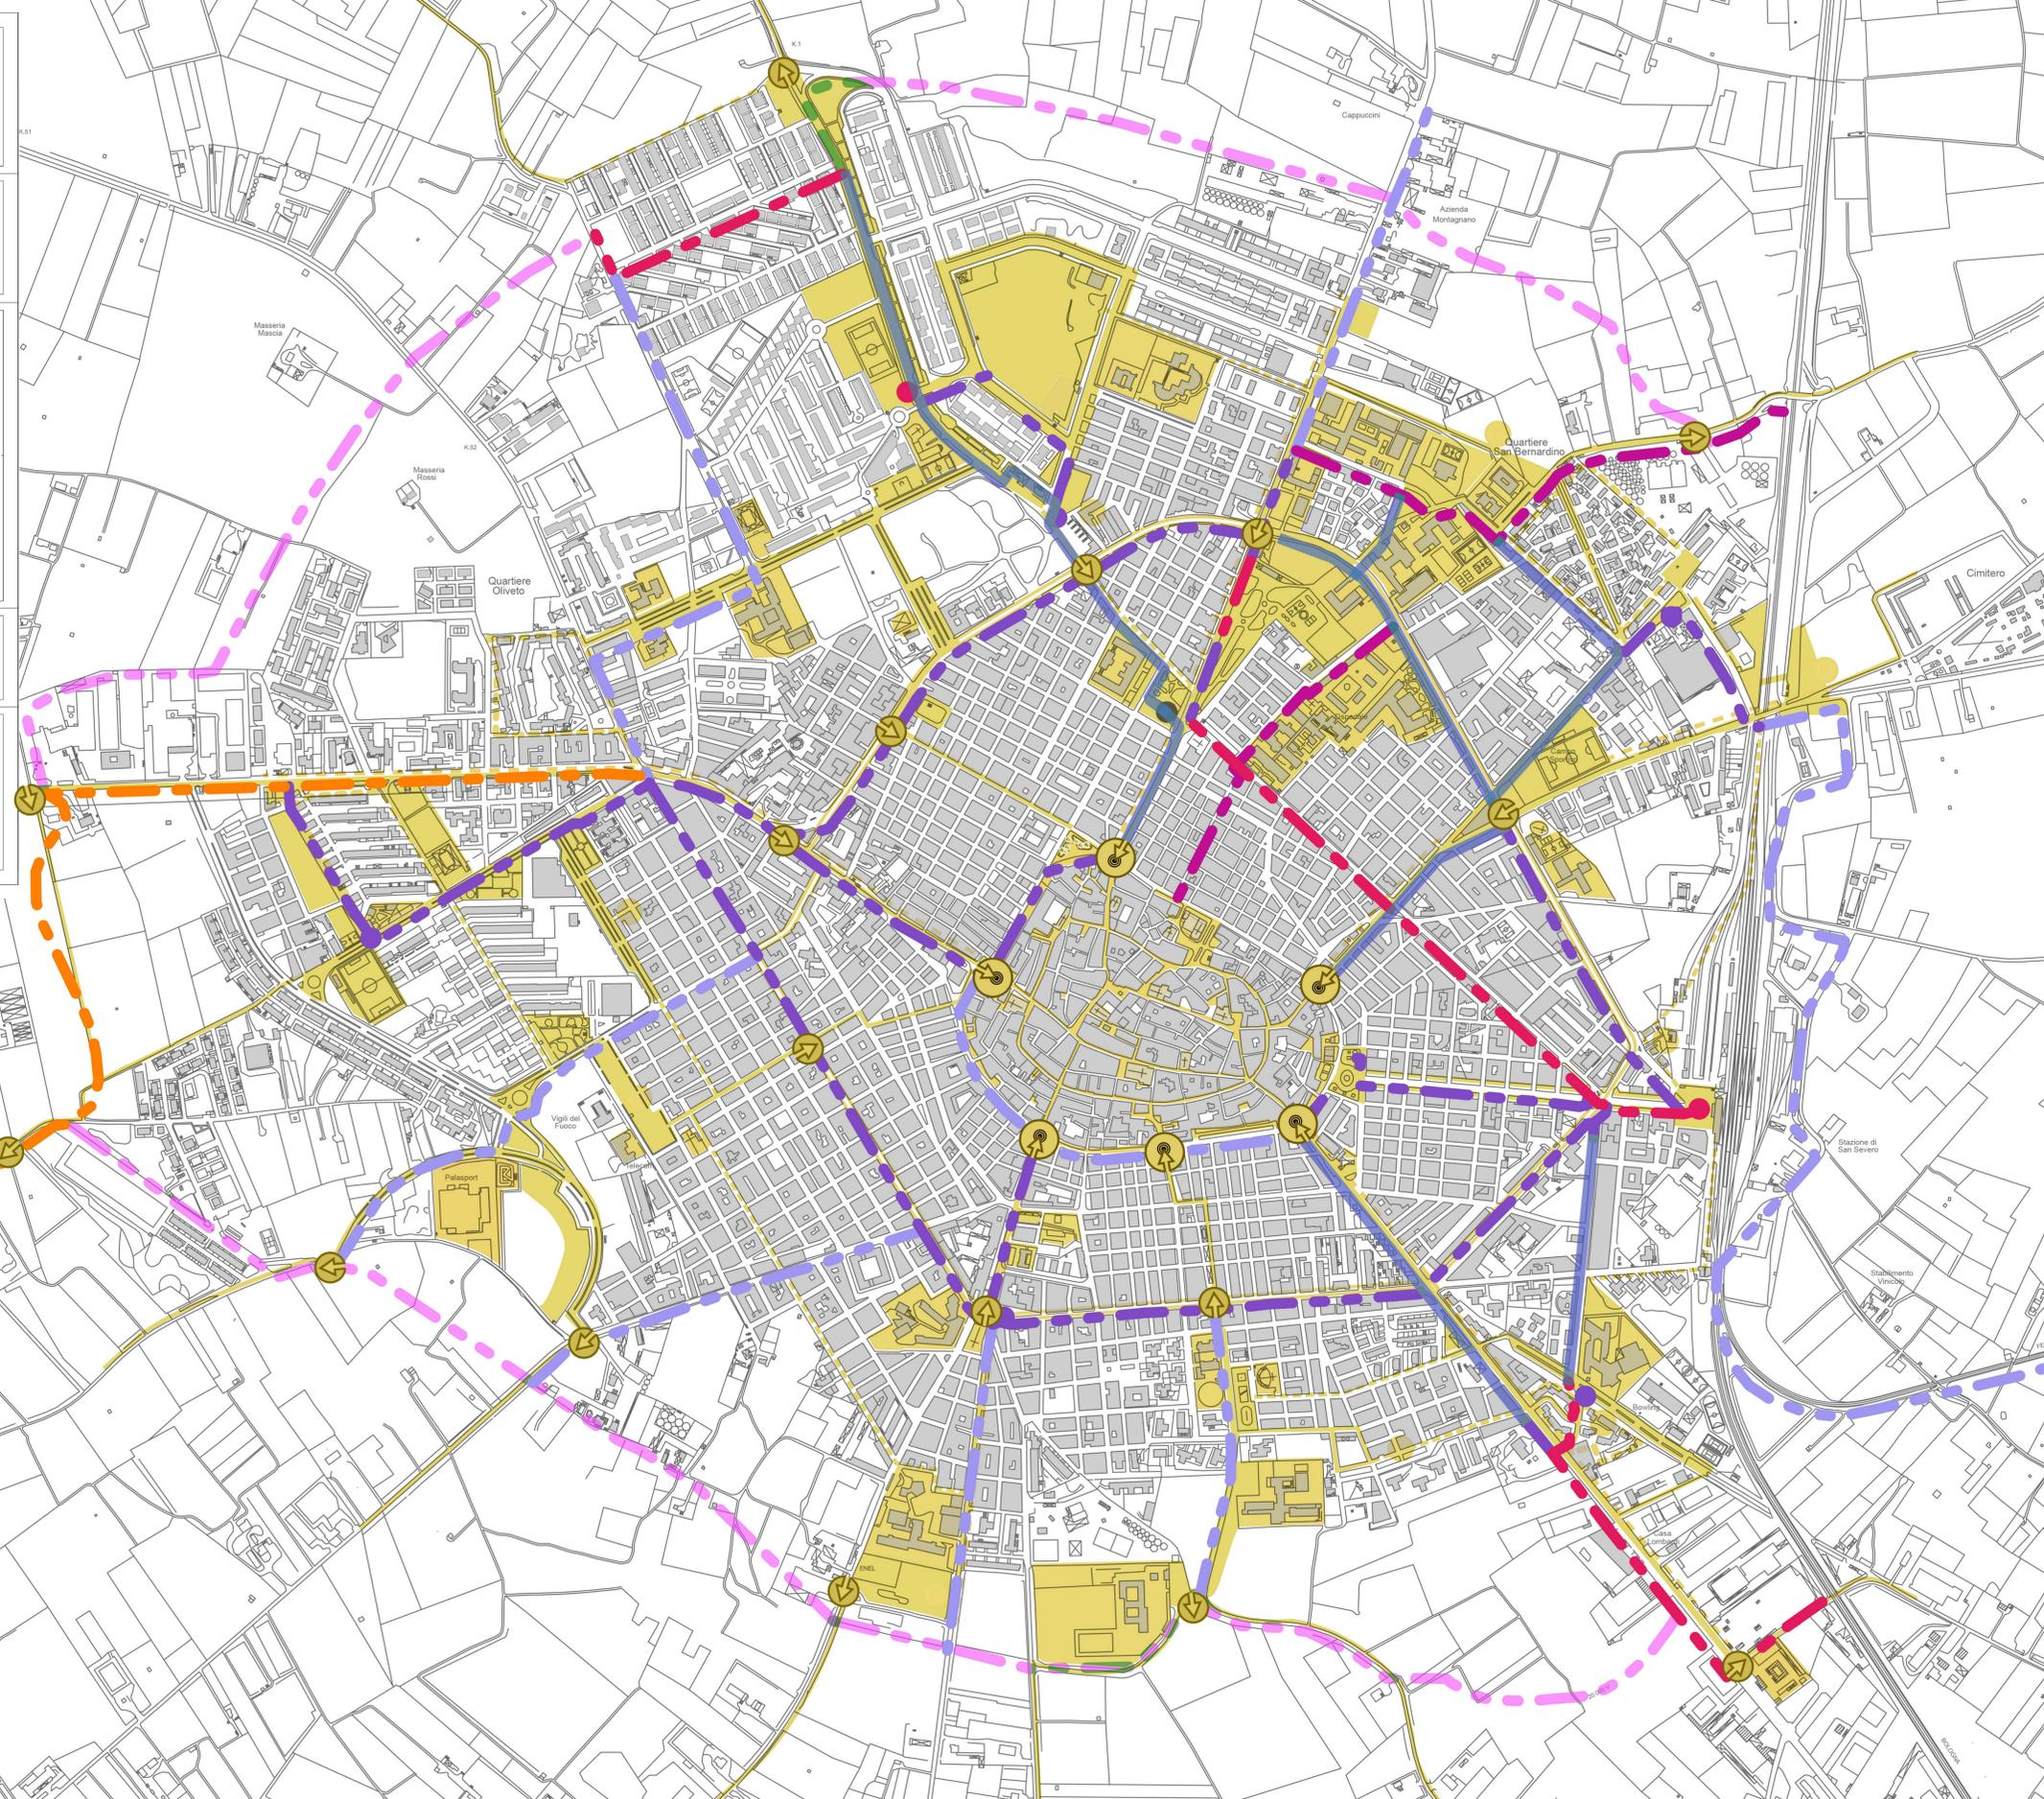

Sistema ciclabile

C.0 Ciclabili esistenti

Ciclabili - Scenario Riferimento

C.1 Progetti piste ciclabili

C.2-C.3 Ciclabili "Rigeneriamo il Mosaico"

C.4-C.5-C.6 Ciclabili PINQuA

Ciclabili - Scenario Piano

PC.2 Ciclabili - Scenario Piano 2027

PC.3 Ciclabili - Scenario Piano 2032

MC.1 Ciclabili - Mura Verdi

Bike point - Scenario Riferimento

I.1 Bike point/Area attrezzata

Bike point - Scenario Piano

PI.2 Bike point - Scenario Piano 2027

PI.3 Velostazione - Scenario Piano 2027



Sistema degli interventi del DPRU - SCHEMA GENERALE

Ingressi al Centro Storico

Porte Ambientali e Posterle