



UNIONE EUROPEA
Fondo Europeo Sviluppo Regionale



REGIONE
PUGLIA



INTERVENTI DI RIGENERAZIONE URBANA SOSTENIBILE
POR FESR-FSE 2014/2020 - Asse Prioritario XII – “Sviluppo Urbano Sostenibile (SUS)”
Azione 12.1 “Rigenerazione Urbana Sostenibile”

INTERVENTO “I.5 – Interventi infrastrutturali finalizzati all'inclusione sociale degli abitanti del Rione San Bernardino - Via Di Vagno – Cod. int. A1201.52

DESCRIZIONE
INTERVENTO

Il progetto contribuisce alla rigenerazione fisica e sociale del Rione San Bernardino in maniera sinergica e integrata sulle risorse afferenti all’OT IV e all’OT V del POR FESR-FSE 2014/2020, attraverso la realizzazione di una pista ciclopedonale su via Garigliano, che andrà ad integrarsi con le piste ciclopedonali già presenti lungo via San Bernardino e con la pista ciclopedonale in previsione su via Metauro e il conseguente spostamento del traffico veicolare in direzione sud-nord sulla Via Di Vagno, che attraversa integralmente il Rione San Bernardino, nonché un intervento di permeabilizzazione del suolo che garantisca una corretta regimentazione idraulica superficiale con efficaci ed efficienti infrastrutture di canalizzazione idrica o sistemazioni superficiali

IMPRESA
AGGIUDICATARIA

F.LLI DI CARLO S.R.L., con sede in Lucera (FG), Via Bucci, 9, C.F. e P.IVA 01138100712



REGIONE PUGLIA
CITTA' DI SAN SEVERO (FG)



IL MOSAICO DI SAN SEVERO
STRATEGIA INTEGRATA DI SVILUPPO URBANO SOSTENIBILE

P.O.R. PUGLIA FESR-FES 2014/2020
ASSE XII^a - AZIONE 12.1
RIGENERAZIONE URBANA SOSTENIBILE

VARIANTE IN CORSO D'OPERA

- CORSO G. DI VAGNO -
- VIA GARIGLIANO -

INTERVENTI INFRASTRUTTURALI
FINALIZZATI ALL'INCLUSIONE SOCIALE
DEGLI ABITANTI DEL
"RIONE SAN BERNARDINO"


TAV. N° 01

PLANIMETRIA GENERALE

LEGENDA



SCALA 1:500

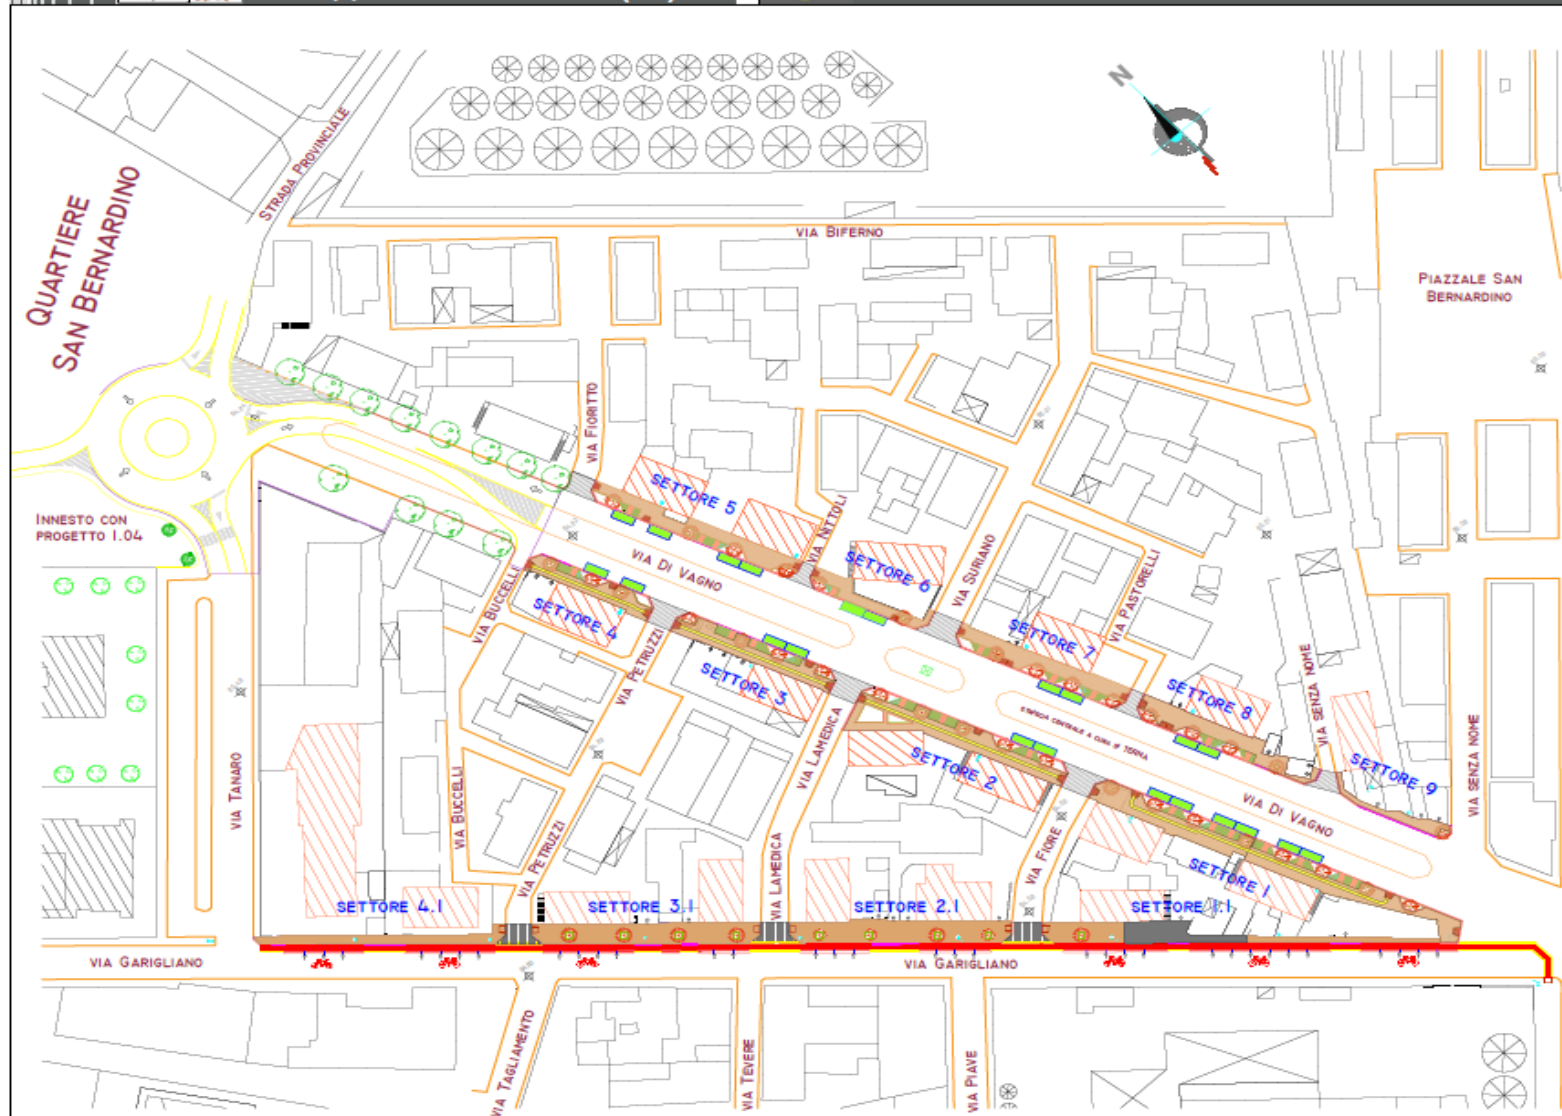

RESPONSABILE UNICO DEL PROCEDIMENTO
ARCH. FABIO MUCILLI

RAGGRUPPAMENTO TEMPORANEO DI PROFESSIONISTI
ARCH. CELESTE COMES
ARCH. RAFFAELE PERNA
GEOM. CIRO TEMPESTA