



UNIONE EUROPEA
Fondo Europeo Sviluppo Regionale



REGIONE
PUGLIA



INTERVENTI DI RIGENERAZIONE URBANA SOSTENIBILE
POR FESR-FSE 2014/2020 - Asse Prioritario XII – “Sviluppo Urbano Sostenibile (SUS)”
Azione 12.1 “Rigenerazione Urbana Sostenibile”

INTERVENTO «I.7 – Ex mercato rionale – Officina di quartiere – Cod. int. A1201.58»

DESCRIZIONE
INTERVENTO

L'intervento ha come obiettivo la realizzazione di un «officina di quartiere» attraverso la riqualificazione edilizia della struttura «Ex Mercato Rionale», di fatto mai entrato veramente in funzione, all'interno del “Rione Fantasia” di San Severo. Tale obiettivo verrà tragguardato mediante due assi principali di intervento:

- la creazione di un luogo di inclusione sociale a servizio dei residenti, coadiuvati dalle associazioni di volontariato;
- la ricerca di sostenibilità economica/ambientale mediante interventi di sistemazione dei locali esistenti e la creazione di nuovi che verranno realizzati sotto la grande struttura coperta esistente, senza andare a creare nuova occupazione di suolo.

IMPRESA

AGGIUDICATARIA

CONENNO COSTRUZIONI S.R.L. , con sede in San Severo (FG), Via Fiume 10, P.IVA
03561080718



COMUNE DI SAN SEVERO (AUTORITÀ URBANA)
COMUNE DI SAN PAOLO DI CIVITATE



RIGENERIAMO IL MOSAICO
STRATEGIA INTEGRATA DI SVILUPPO URBANO SOSTENIBILE (SISUS)

SOGGETTO BENEFICIARIO: COMUNE DI SAN SEVERO

AMBITO TERRITORIALE 4 - "RIONE LUISA FANTASIA"

P.O.R. FESR-FSE 2014-2020 - ASSE XI
AZIONE 12.1 "RIGENERAZIONE URBANA SOSTENIBILE"

VAR-TAV. C-07

PROGETTO ESECUTIVO

**I.07 _ EX MERCATO RIONALE
- "OFFICINA DI QUARTIERE"**

PROGETTISTA


R.T.P.:
ARCH. LUCA DE FINIS (CAPOGRUPPO)
ARCH. STEFANO CAMPANOZZI
ARCH. GIANFRANCO DI SABATO
ARCH. LEONARDO PALLOTTA
ARCH. G. ALESSIO SCARALE
COLLABORATORE:
ARCH. VERONICA SANTULLI

RESPONSABILE DEL PROCEDIMENTO
ARCH. FABIO MUCILLI

ASS. PIANIFICAZIONE STRATEGICA
ING. LUIGI MONTORIO

ELABORATO:
**PLANIMETRIA DI PROGETTO
- ARREDI**

SCALA:
1:100

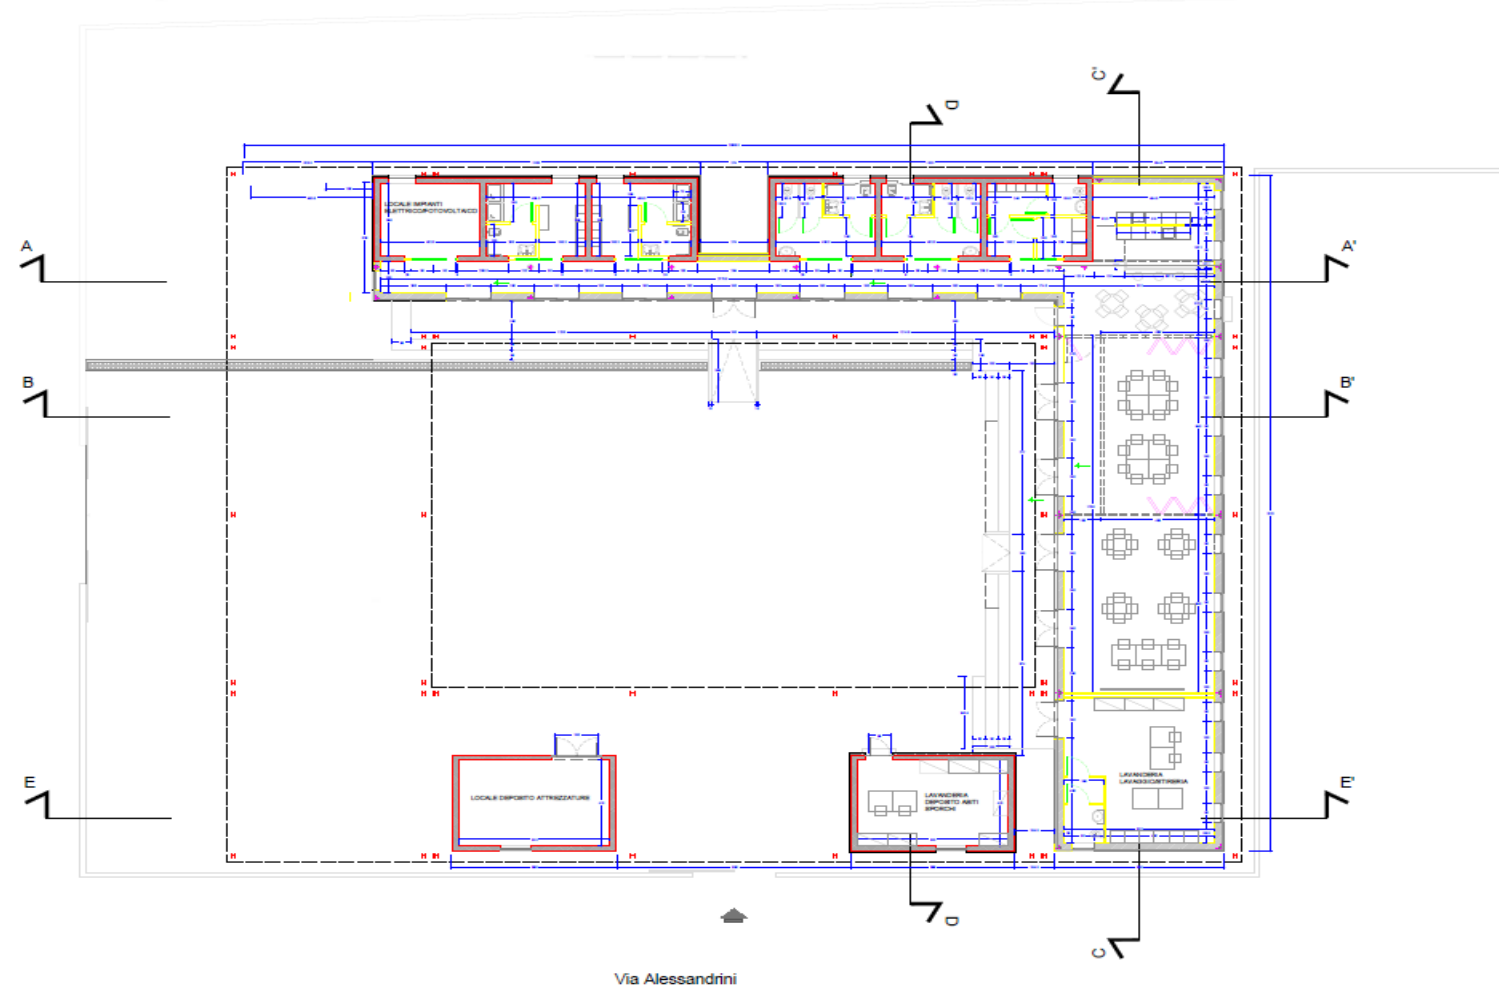

Via Alessandrini