



REGIONE
PUGLIA



INTERVENTI DI RIGENERAZIONE URBANA SOSTENIBILE
POR FESR-FSE 2014/2020 - Asse Prioritario XII – “Sviluppo Urbano Sostenibile (SUS)”
Azione 12.1 “Rigenerazione Urbana Sostenibile”

INTERVENTO “I.8 – Il Parco Ritrovato – Cod. int. A1201.55

DESCRIZIONE
INTERVENTO

L'intervento si propone il recupero e la valorizzazione di un'area di proprietà pubblica compresa tra le vie Guido Rossa, Alessandrini e Torremaggiore, costituita da un'area di parcheggio e un'area verde, operando in maniera sinergica e integrata sulle risorse afferenti all'OT V, all'OT VI, all'OT IV e all'OT IX del POR FESR-FSE 2014/2020, attraverso:

- la realizzazione di un nuovo manto drenante dell'area di parcheggio, un sistema di recupero delle acque di prima e seconda pioggia con un sistema di intercettazione delle acque sul tratto di strada di via Alessandrini e sull'area di parcheggio;
- la realizzazione di un sistema di recupero delle acque piovane dell'adiacente struttura dell'ex mercato rionale, non carrabile, che saranno convogliate in vasche di accumulo sistemate nel parco; l
- a realizzazione di un parco di quartiere, concepito come un orto botanico, dotato di percorsi e piazzole con sedute, di un campo di basket e di uno spazio polivalente per attività ed eventi all'aperto

IMPRESA
AGGIUDICATARIA

Impresa Capogruppo R.T.I./Mandataria **BITELLA SRL**, con sede in Ginosa (TA), SP ex SS 580 Km 13,800,
P.IVA 02621850730

Mandante: **Sabi Smart Srls**, con sede in Ginosa (TA), Via Salvemini 32, P. IVA 02997410739

COMUNE DI SAN SEVERO (AUTORITÀ URBANA)
COMUNE DI SAN PAOLO DI CIVITATERIGENERIAMO IL MOSAICO
STRATEGIA INTEGRATA DI SVILUPPO URBANO SOSTENIBILE (SISUS)

SOGGETTO BENEFICIARIO: COMUNE DI SAN SEVERO


AMBITO TERRITORIALE 4 - "RIONE LUISA FANTASIA"

P.O.R. FESR-FSE 2014-2020 - ASSE XII
AZIONE 12.1 "RIGENERAZIONE URBANA SOSTENIBILE"

TAV. 03

PROGETTO ESECUTIVO

I.08 _ IL PARCO RITROVATO

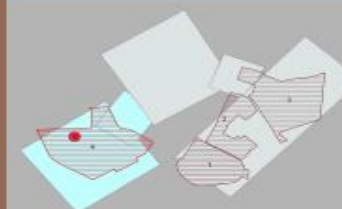ELABORATO: PLANIMETRIA PARCO
SEZIONE DI DETTAGLIO

ELEMENTI DEL PARCO BOTANICO


1. BOSCHETTO DI ULIVE
2. PRONTOAIUTO PERSONALE
3. PISTA CICLABILE
4. RAIN GARDEN E TRINCEE BRIOSE
5. SEPI DI COLLIMITAZIONE PARCO
6. AIUOLE CON LE ESSENZE DEL PARCO
7. PERCORSI PEDONALI - PAVIMENTAZIONE 1
8. PERCORSI PEDONALI - PAVIMENTAZIONE 2
9. SISTEMI DI PIAZZETTE PER LA SOSTA
10. GIOCHINE PER BAMBINI
11. COLLEGAMENTO ALL'OFFICINA DI QUARTIERE

PARTICOLARI COSTRUTTIVI

12. CALCESTRUZZO DRENANTE GETTATO IN OPERA DA 10 CM
13. STRATO DI STABILIZZATO DA 15 CM
14. TERRENO VEGETALE
15. SISTEMI DI SIEDETE
16. CONCIUGO DI COLIMITAZIONE IN PIETRA



PIANTA SCALA 1:200

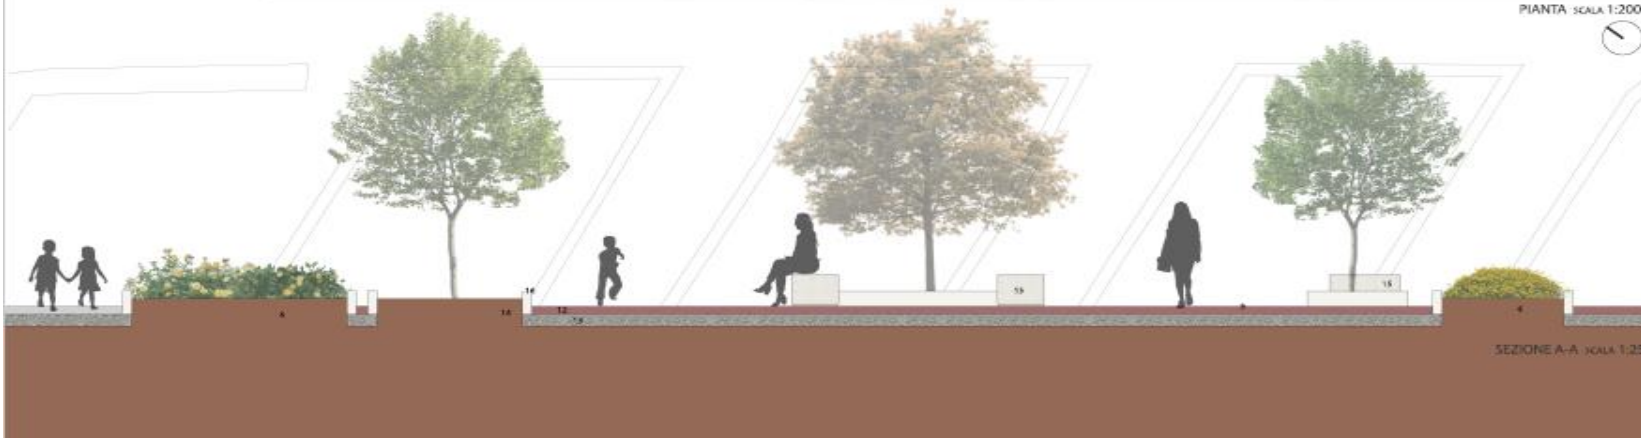

SEZIONE A-A SCALA 1:25

PROGETTISTA

R.Z.P.:

ING. ANDREA ANTONIO GIULIANO (CAPOGRUPPO)
ARCH. MATTEO BORGHESIANO
ARCH. VITO BRATTOLI
ING. GIOVANNI GREFA
ARCH. NICOLA ANGELO MORGANELLA
ARCH. NICOLA STELLA

RESPONSABILE DEL PROCEDIMENTO

ARCH. FABIO MUCCI

ASSESSORE ALLA PIANIFICAZIONE STRATEGICA
ING. LUIGI MONTORO