

**COMUNE DI SAN SEVERO**  
**Piano di Disinquinamento Acustico**  
**TAV. 6 : ZONIZZAZIONE ACUSTICA INTERO TERRITORIO COMUNALE ESTERNO ALLA ZONA URBANA**

21 AGO 1999

TAVOLA: 6 A H K V V O

SCALA 1 : 50000



Assuntrice:  
 Associazione tra Professionisti  
**STUDIO A3**  
 71100 FOGGIA - Cas. Garbanti, 107  
 Tel.-Fax: 0881 / 712017

IL RESPONSABILE DEL PROGETTO  
 Arch. Vincenzo Lombardi  
**STUDIO A3**  
 Conferenza di competenza  
 Ing. e Arch. Vincenzo Lombardi

IL CAPO DELL'U.T.C.

IL SINDACO

Coordinatore del gruppo scientifici:  
 Prof. Arch. Alfredo Passeri  
 Supporto Strumentale ed Informatico  
 Environmental Engineering & Consulting

Hanno collaborato:  
 Arch. M. Corallo - Arch. S. Di Palo  
 Arch. M. Di Palma - Arch. M. Di Palo  
 Ing. V. Romondino - Ing. M. Braglia  
 Geom. G. Talano - Geom. D. Carle  
 Geom. F. Lombardi - P.I. A. Grasso  
 Geom. L. Striolo - P.I. V. Russo  
 Ing. F. Montecchiari  
 Arch. C. A. Fandelli  
 Geom. N. R. Losonghi


Coordinamento Grafico:  
 Arch. M. De Agostini - A. P. Lombardi

Valori dei limiti massimi del livello sonoro equivalente relativi alle classi di destinazione d'uso del territorio

Classi di Destinazioni D'uso del Territorio

Limiti massimi leq -dB(A)	Classe I	Classe II	Classe III	Classe IV	Classe V	Classe VI
Notturmo	40	45	50	55	60	70
Diurno	50	55	60	65	70	70

Fasce di rispetto

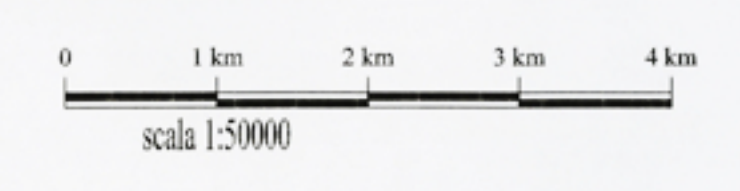

**LEGENDA**

- Autostrada
- Strade di maggiore rilievo
- Strade di minore rilievo
- Binari
- Confini comuni limitrofi
- Confini di Provincia
- Confini Comune San Severo

VINCOLI CIMITERIALE  
 ZONA OPERAIA  
 MERCATI GENERALI  
 ZONA INDUSTRIALE

